

TUMAČ PLANSKOG ZNAKOVLJA
GRANICA GRAĐEVINSKOG PODRUČJA NASELJA

- IZGRAĐENI DIO
- NEIZGRAĐENI UREĐENI DIO
- NEIZGRAĐENI NEUREĐENI DIO

GRANICA IZDVOJENOG GRAĐEVINSKOG PODRUČJA IZVAN NASELJA



- - - IZGRAĐENI DIO
- - - NEIZGRAĐENI UREĐENI DIO
- - - NEIZGRAĐENI NEUREĐENI DIO

NAMJENA GRAĐEVINSKOG PODRUČJA

- STAMBENA NAMJENA
- MJEŠOVITA NAMJENA pretežito stanovanje 1
- MJEŠOVITA NAMJENA pretežito stanovanje 2
- MJEŠOVITA NAMJENA pretežito stambeno-poslovna
- MJEŠOVITA NAMJENA pretežito poljoprivredna gospodarstva
- GOSPODARSKA NAMJENA proizvodna-pretežito industrijska
- GOSPODARSKA NAMJENA proizvodna-pretežito zanatska
- GOSPODARSKA NAMJENA proizvodna-energetska
- GOSPODARSKA NAMJENA proizvodna-pretežito poljoprivredna
- GOSPODARSKA NAMJENA poslovna
- JAVNA I DRUŠTVENA NAMJENA
- SPORTSKO-REKREACIJSKA NAMJENA
- JAVNE ZELENE POVRŠINE
- GROBLJA
- INFRASTRUKTURNI SISTAVI

OSTALO

- OBUHVAT IZRADE UPU-a
- REZERVAT ZA IZGRADNJU U POSTPLANSKOM RAZDOBLJU
- PROSTORNA MEĐA KULTURNOG DOBRA

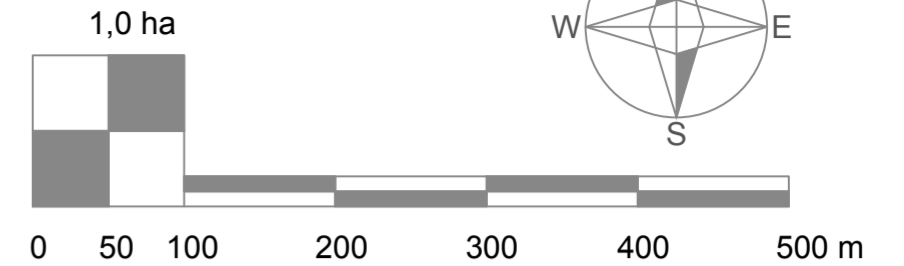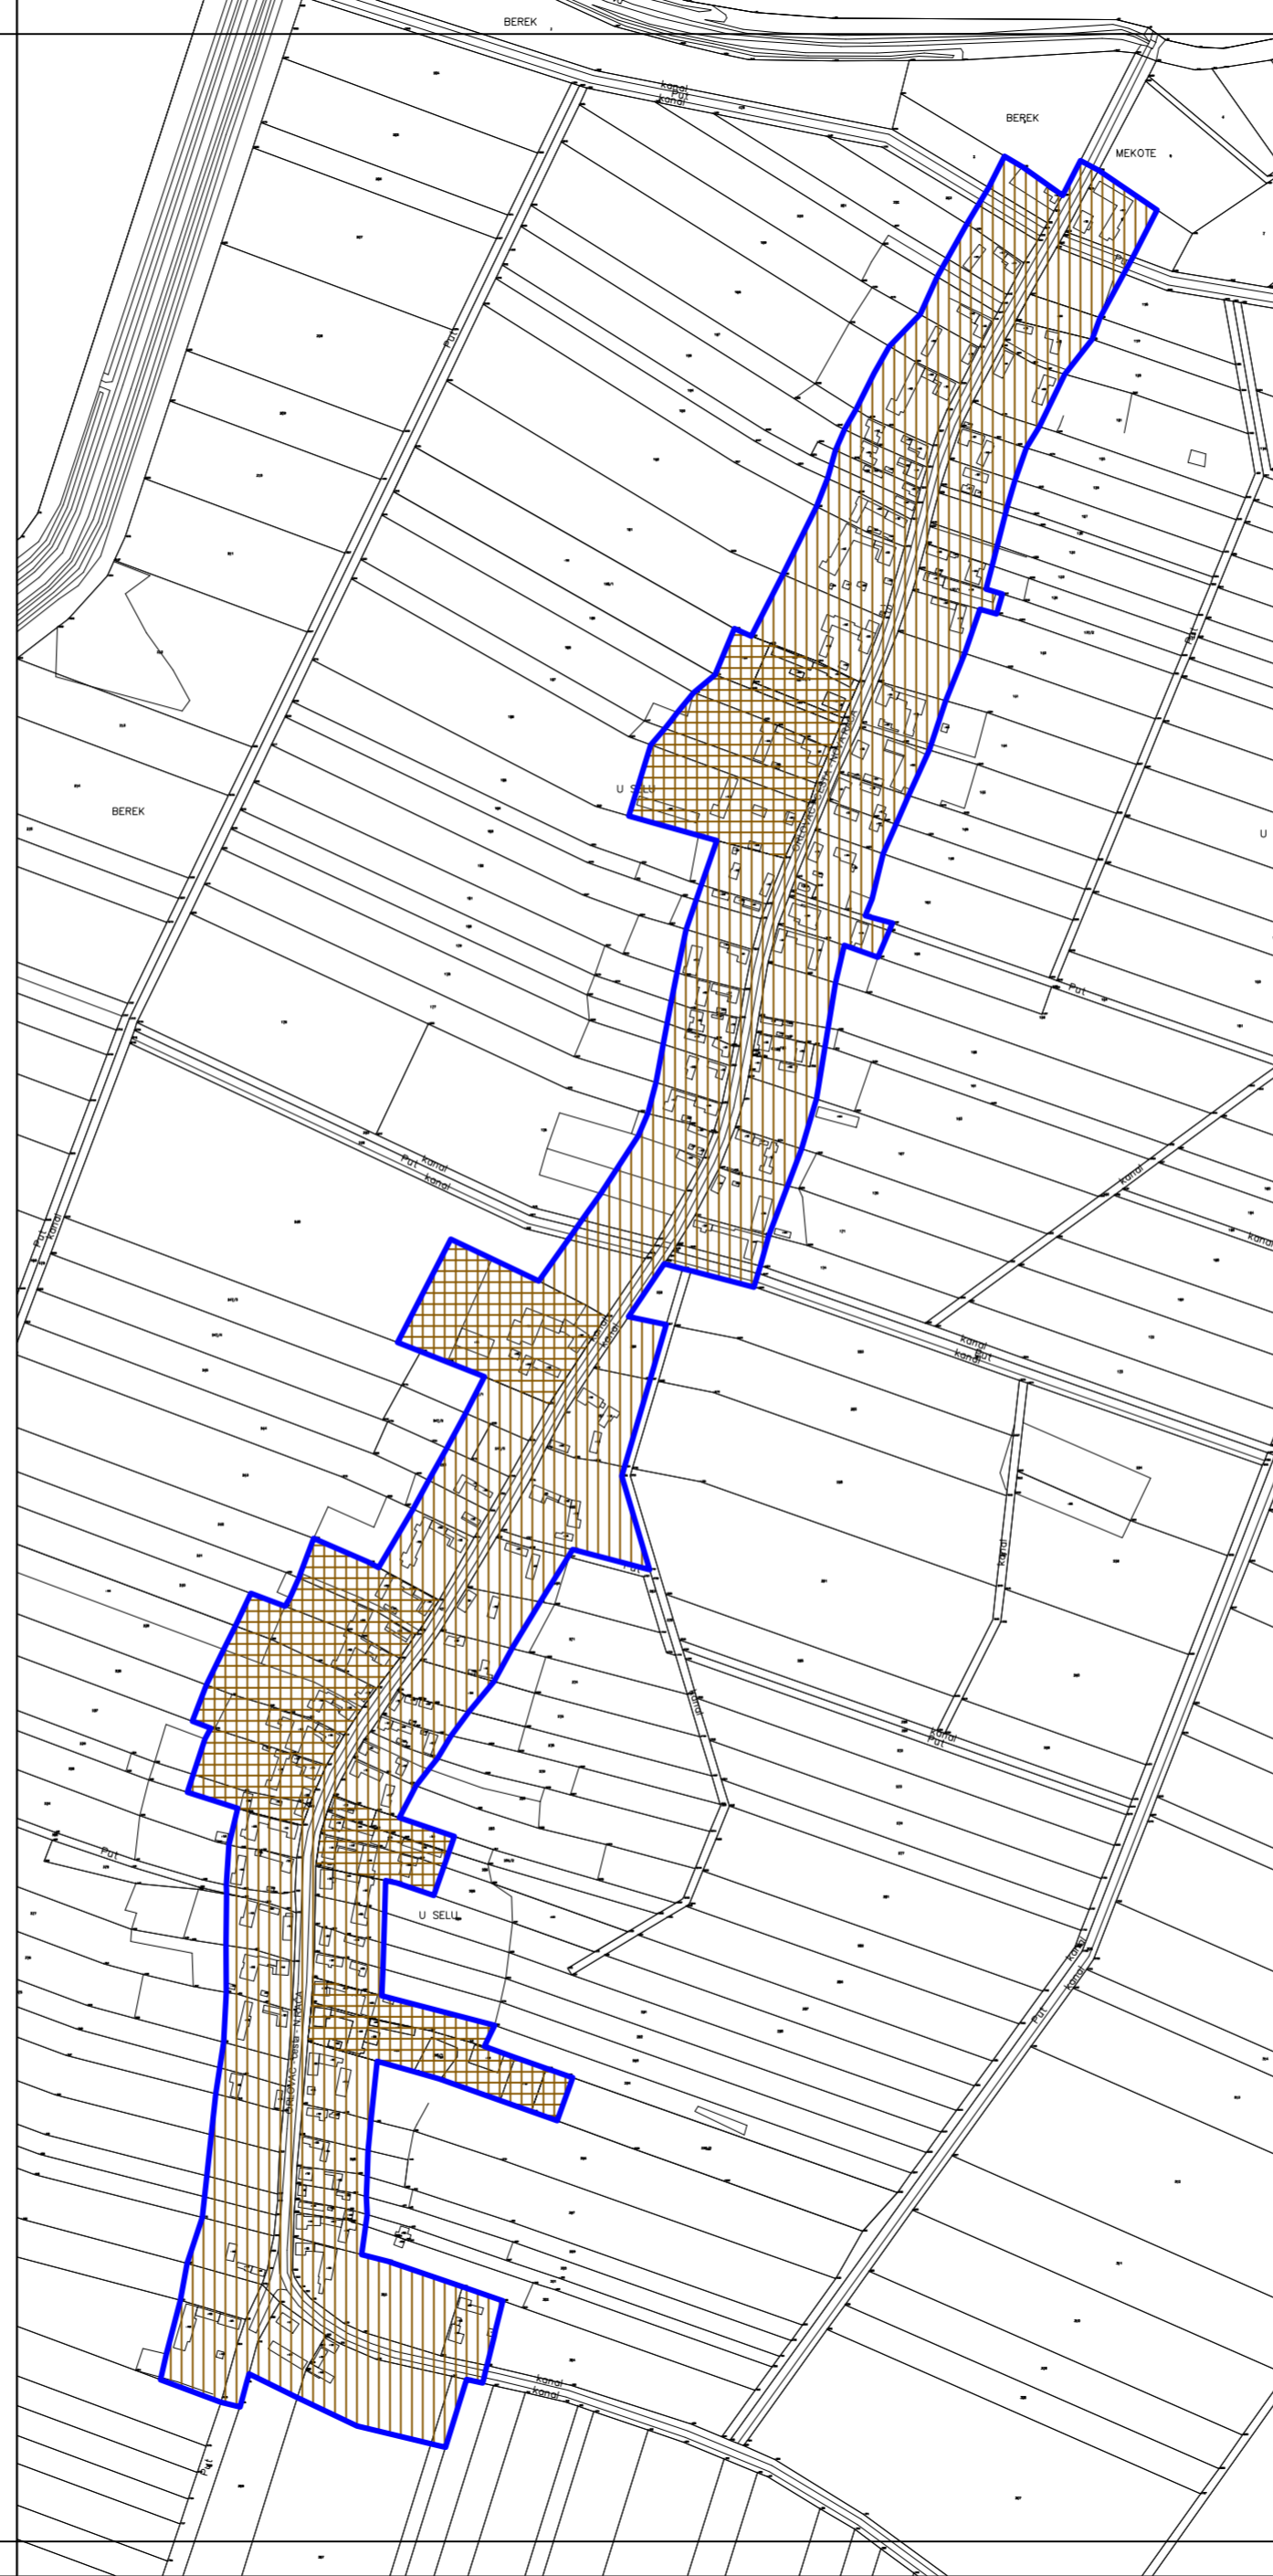

Županija: BJELOVARSKO-BILOGORSKA ŽUPANIJA	Općina: OPĆINA NOVA RAČA
---	------------------------------------

Naziv prostornog plana: I. IZMJENE I DOPUNE PROSTORNOG PLANA UREĐENJA OPĆINE NOVA RAČA	
Naziv kartografskog prikaza: GRAĐEVINSKO PODRUČJE NASELJA SASOVAC	
Broj kartografskog prikaza: 4.j	Mjerilo kartografskog prikaza: 1 : 5 000

Odluka o izradi I. izmjena i dopuna Prostornog plana uređenja Općine Nova Rača "Županijski glasnik" broj 20/09 i 4/14	Odluka o donošenju I. izmjena i dopuna Prostornog plana uređenja Općine Nova Rača "Županijski glasnik" broj 5/15
Javna rasprava je objavljena: u listu "Bjelovarski list" od 20.10.2014. godine	Javni uvid je održan: od 28.10. do 11.11.2014. godine
Odgovorna osoba za provođenje javne rasprave: Darko Knežić	m.p.
Suglasnost prema članku 188. Zakona o prostornom uređenju ("Narodne novine" broj 153/13) i članku 99. Zakona o prostornom uređenju i gradnji ("Narodne novine" broj 76/07, 38/09, 55/11, 90/11, 50/12, 55/12 i 80/13): Klasa: 350-01/15-01/7, Ur.broj: 2103/1-01-15-6 od 12. svibnja 2015. godine	

Pravna osoba koja je izradila nacrt prijedloga plana : ZAVOD ZA PROSTORNO UREĐENJE BJELOVARSKO-BILOGORSKE ŽUPANIJE	
Ravnatelj: Saša Križ, dipl. ing. arh.	
Odgovorni voditelj: Vesna Banović, dipl. ing. arh.	
Stručni tim u izradi nacrta prijedloga plana : Saša Križ, dipl. ing. arh. Dragica Cvetković, mag. ing. arh. Vesna Banović, dipl. ing. arh. Lidija Brkić, dipl. iur. Damir Lihter, dipl. ing. građ. Snježana Bogović, mag. oec. Igor Pavičić, dipl. ing. šum. Alenka Bašić	

Predsjednik općinskog vijeća: Željko Biščan	m.p.
Istovjetnost ovog prostornog plana s izvornikom ovjerava: Jasna Pečar	m.p.